

MAPA DO CELÓW PROJEKTOWYCH
1:500

powiat: gdański
Jednostka ewidencyjna: 221406-2, Tczew-G
Obręb: 0018, Swarżyn
Działka: 300/7

Obiekt: Swarżyn dz. 300/7
Skała mapy: 6.213.26.03.1.3, 6.213.26.03.1.4, 6.213.26.03.1.2, 6.213.26.26.03.1.1
Układ odniesienia pionowy: +2000* strona 6
Układ odniesienia pionowy: „Kronstadt 86”
ID: 6640.504.2018
W zakresie opracowania mapa aktualna na dzień 04.04.2018r.
Mapa powstała na podstawie pomiaru bezpośredniego w terenie,
plików kod programu Turbo Map v9.0, oraz aktualizacji w zakresie opracowania.
Nie wyklucza się istnienia w terenie innych, nie wykazanych
na niniejszej mapie urządzeń podziemnych, które nie zostały zgłoszone do inwentaryzacji.


Uwaga:
Nie przeprowadzono badania ksiąg wieczystych pod kątem
występowania ewentualnych obciążeń służebnościami gruntowymi.

GEO-PROFESSIONAL
Usługi geodezyjne i kartograficzne
82-100 Tczew
ul. Wolności 55
tel. 507-471-481 e-mail: geo-prof@skanier2.pl
Bryzowski Paweł
mgr inż. geodeta
uprzedzenia nr 20777

Tczew, dn. 17.04.2018

7.22.14.2018 G27

Starosta Tczewski
Kopia dokumentu uchwały o zmianie projektu technicznego
55.04.2018, 10.21.2018
16.05.2018
inż. Sylwia Portianka

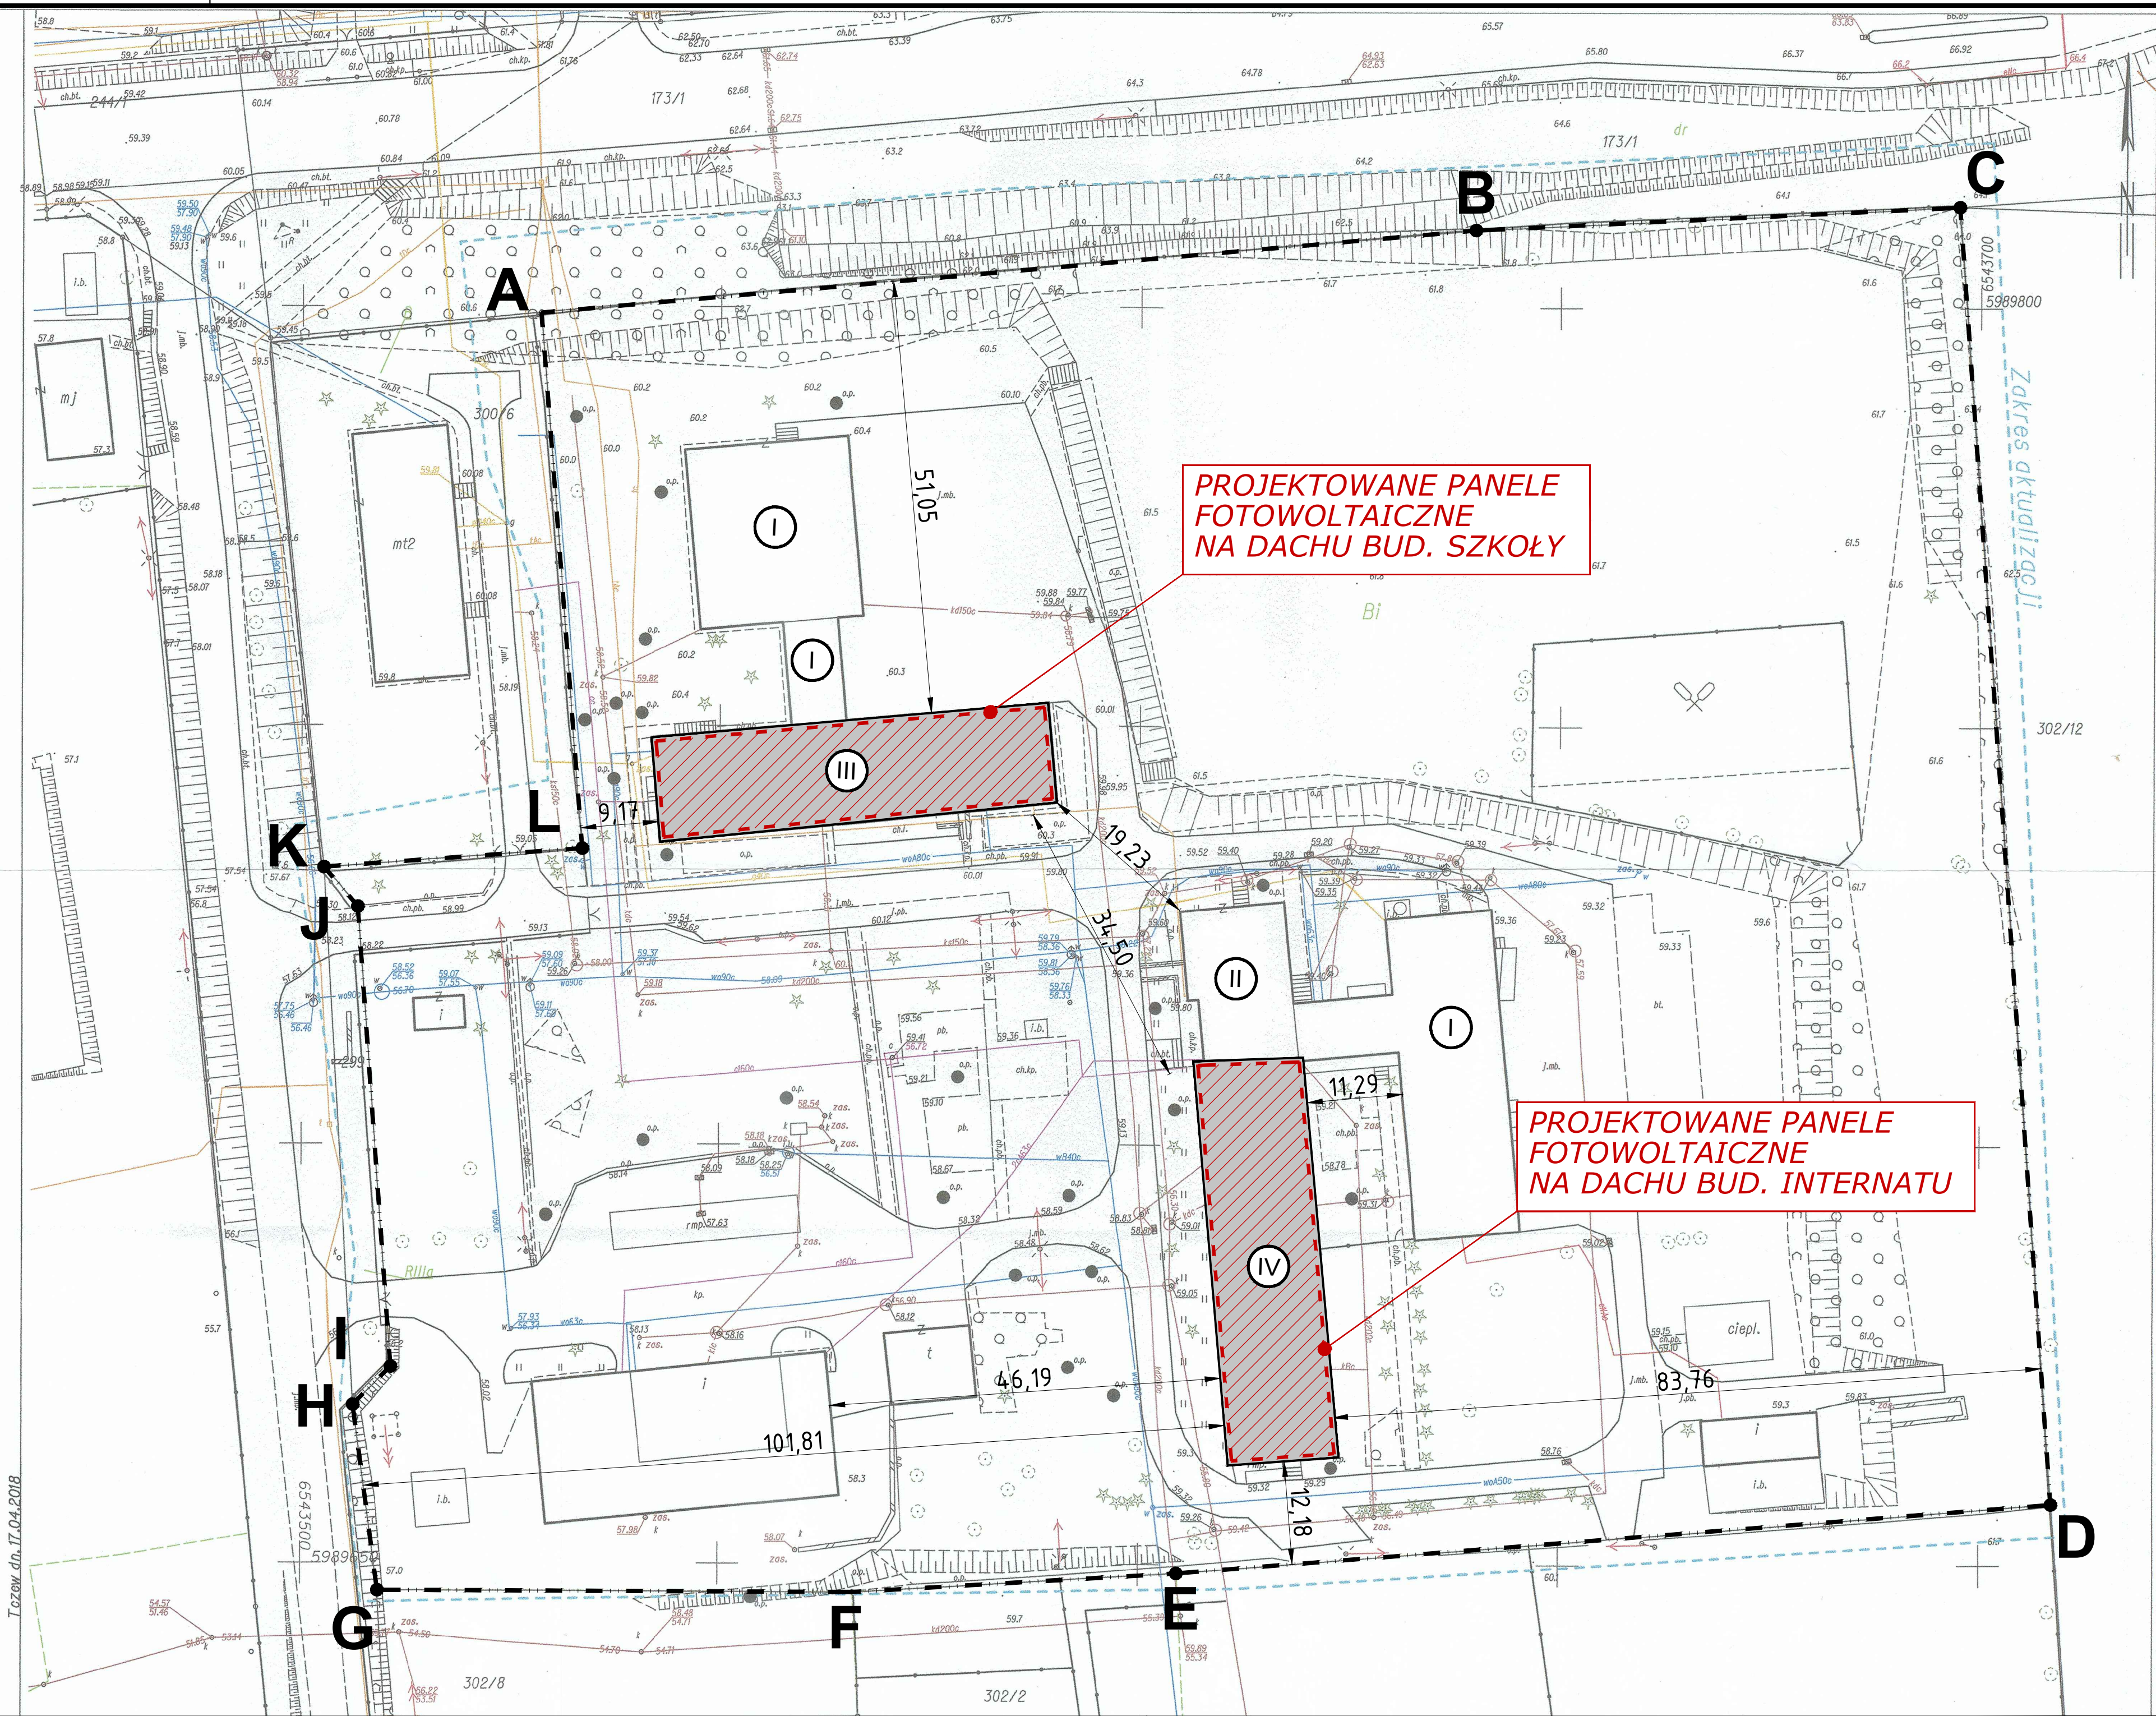

orientacja:

Legenda:

A, B...	ZAKRES OPRACOWANIA
	OBRYSY BUDYNKÓW NA KTÓRYCH PROJEKTUJE SIĘ PANELE FOTOWOLT.
	LICZBA KONDYGNACJI NADZIEMNYCH BUDYNKU
	OBZAR W KTÓRYM ZOSTANA USTAWIONE PANELE FOTOWOLT.
	OBZAR ODDZIAŁYWANIA PANELI FOTOWOLTAICZNYCH

Informacja projektowa:

1. Obszar oddziaływania obiektu ustalono na podst. § 20 ust. 1 pkt. 1c Ustawy z dnia 7 lipca 1994 Prawo budowlane (nowelizacja Dz. U. poz. 1202 z 2018 r.) oraz innych aktów wykonawczych do ww. Ustawy, a w szczególności na podst. Rozporządzenia Ministra Infrastruktury w sprawie warunków technicznych jakim powinny odpowiadać budynki i ich usytuowanie (Dz. U. poz. 2285 z 2017 r.) - zwłaszcza z § 23 ust. 1 oraz § 36 ust. 3 ww. Rozporządzenia. Obszar oddziaływania wyznaczono na rysunku zagosp. terenu kolorem czerwonym.

NAZWA:

**PROJEKT
ZAGOSPODAROWANIA
TERENU**

DATA: Sierpień 2018

SKALA: 1:500

FORMAT: A2

NR RYSUNKU:
PB_IE_PZT_01